

**Agenzia delle Entrate
CATASTO FABBRICATI
Ufficio Provinciale di
Milano**

Dichiarazione protocollo n. MI0269335 del 21/09/2021

Comune di Milano

Via Emilio Broglio

civ. 6

Identificativi Catastali:

Sezione:

Foglio: 130

Particella: 44

Subalterno: 715

Compilata da:

Filopanti Andrea

Iscritto all'albo:

Geometri


Prov. Bergamo

N. 4325

Planimetria

Scheda n. 1

Scala 1:200

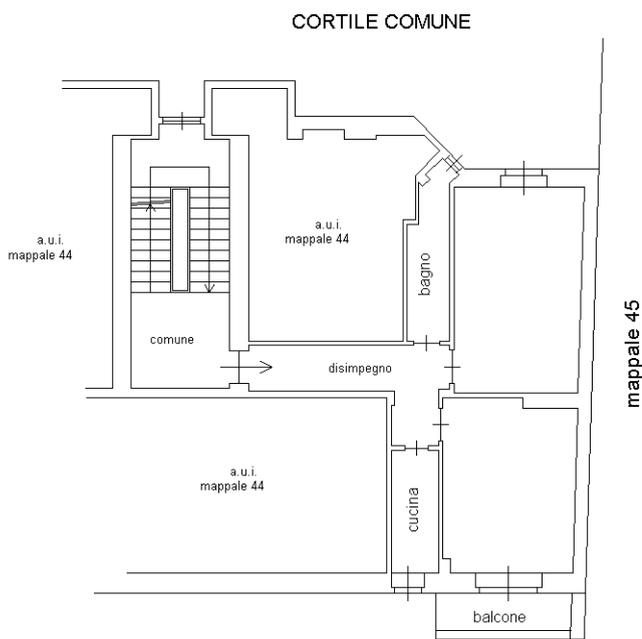

VIA EMILIO BROGLIO

PIANO TERZO

H = 3.00



Catasto dei Fabbricati - Situazione al 22/09/2021 - Comune di MILANO (F205) - < Foglio: 130 - Particella: 44 - Subalterno: 715 >
VIA EMILIO BROGLIO n. 6 piano: 3;

Ultima planimetria in atti